


LEGENDA:

- Proj. tereny zieleni urządzonej
- Proj. tereny zieleni bez zmian
- Proj. nasadzenia kompozycji kwiatowo-roślinnych
- Proj. komunikacja piesza
- Proj. komunikacja piesza - ściana kompozycyjna
- Proj. pergola komunikacyjna
- Istn. drzewa
- Zakres opracowania
- Proj. kierunek ruchu pojazdów
- Proj. stojak na rowery
- Proj. ławka
- Proj. przebud. droga dojazdowa Posadzka 01
- Proj./przebud. komunikacja piesza Posadzka 02
- Proj./przebud. komunikacja pieszo-jezdna, Posadzka 03
- Projektowane budynki i obiekty budowlane
- Wejście / otwarcie parku dla pieszych / mieszkańców
- Wjazd / parking dla samochodów osobowych
- Istn. drzewa do usunięcia
- Proj. oświetlenie 01
- Proj. oświetlenie 02
- Proj. oświetlenie 03
- Boiska sportowe
- Proj. boisko sportowe do piłki nożnej wymiary: 34 x 52 m powierzchnia: trawista
- Proj. boisko sportowe do: piłki ręcznej, siatkówki i 2 boiska do koszykówki wymiary: 28 x 44 m powierzchnia: PU

1 - Projektowany budynek magazynowo-szatniowy z węzłem sanitarnym

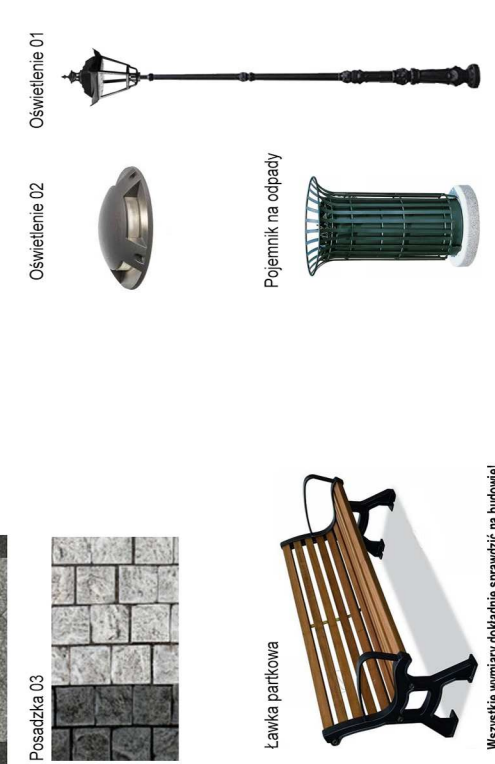

Wszystkie wymiary dokładnie sprawdzić na budowie!

Nazwa projektu: Koncepcja zagospodarowania terenu Tereny w okolicy ulicy Koszarowej we Wrzesznie

<p>Adres projektu: Ulice Koszarowa Dziki ewidencyjne nr: 3800/116, 3800/10, 3800/8, 3800/41, 3800/42, 3800/5, 3800/128, 3800/30, 3800/26, 3800/16, 3800/40, 3800/19, 3800/28, 3897/4, 3897/29, 3897/46, 3801/8</p>	<p>Zamawiający/inwestor: Miasto i Gmina Wrzesnia Adres Zamawiającego/Inwestora: ul. Ralszczyńska 1 62-300 Wrzesnia</p>	<p>Jednostka projektowa: ALIA ALIA Lukasz Deplowski ul. Topolowa 6 62-208 Rozdrażewo ul. Koszarowa 1 62-300 Wrzesnia tel. 881-681-865</p>
---	--	---

<p>Projektant: architektura</p>	<p>mgr inż. arch. Lukasz Deplowski upr. nr 75110/KK/2016 w specjalności architektonicznej bez ograniczeń</p>
<p>Format: 42 x 42 cm</p>	<p>Nazwa rysunku: Koncepcja 03</p>
<p>Data: 13.06.2017</p>	<p>Skala: 1:1000</p>
<p>PK - 03</p>	