


Od KM 0+000 do KM 0+375

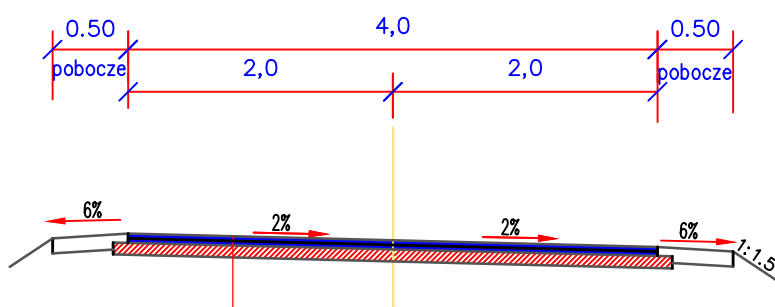

Warstwa ścieralna AC 11S 50/70 gr 3cm

Warstwa wiążąca AC 16W 50/70 gr 4cm

Podbudowa z kruszywa łamanego stabilizowanego mechanicznie 0-31,5mm gr. 10 cm

Istniejąca nawierzchnia z kruszywa

Pobocza z kruszywa łamanego jasnego gr.10cm

Obiekt:
Przebudowa nawierzchni drogi gminnej w m. Węgierki ul. Lipowa , gm.
Września

Rysunek: Przekrój normalny

NR
2

| | IMIE, I NAZWISKO | NR UPRAW. | DATA | PODPIS |
|-------------------|-----------------------|-------------------------|---------------|--------|
| Projektował | mgr inż. Szymon Majer | WKP/BD/0190/15 | 2017 | |
| | | | | |
| | | | | |
| | | | | |
| BRANŻA Drogowa | STADIUM bud./wyk. | ROK OPRACOWANIA 2017 | SKALA 1:50 | |