Schematyczny plan sytuacyjny projektowanych przejść dla pieszych pod torami skala 1:500

Zarys przekroju przez część podtorową skala 1:100

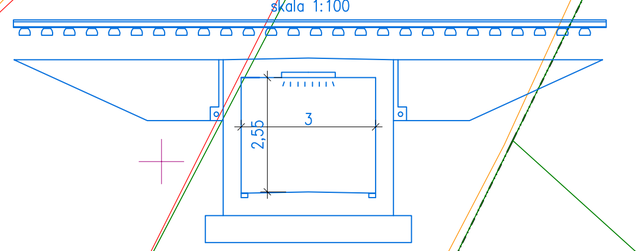

Zarys przekroju przez pochylnię na dojściu skala 1:100

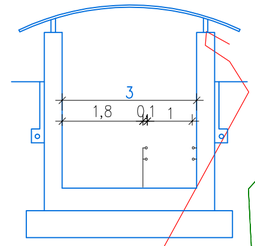

Dojazd serwisowy do przepompowni

Przepompownia

Zarys osi torów linii 808

Część podtorowa przejścia

Dojścia w formie pochylni dostosowane do osób z ograniczoną mobilnością ruchową

Przepompownia

Zarys osi torów linii 281

Część podtorowa przejścia

ul. Działkowców

Działkowców

nr 24

RVI

4439/2

4439/3

3766/36

3766/35

3770

3769

3767/5

3768

3755/1

3776/8

3776/5

3776/10

3776/11

3776/15

21484

21469

2001