

**MAPA DO USTALENIA SŁUŻEBNOŚCI GRUNTOWEJ
PRAWO PRZEJAZDU I PRZECHODU DO DZIAŁKI 372/1001**

Skala 1:1000

woj. : wielkopolskie
Gmina : Września
Obręb : Węgierki
Ark. ewid. 3 s. 423.422.08

NIERUCHOMOŚĆ WŁADNĄCA

Działka: nr 374/1001

Pow: 0,1054 ha

KW PO1F/00019416/9

Właściciel: Elwira Olińskiej, córka Edmunda i Genowefy

SŁUŻEBNOŚĆ GRUNTOWA – PRAWO PRZEJAZDU I PRZECHODU

na rzecz dz. 372/1001 KW PO1F/00019416/9

374/1001

ZESTAWIENIE POWIERZCHNI


Nr działki obciążonej	Służebność gruntowa		Reszta (ha)	Powierzchnia działki (ha)	Numer księgi wieczystej	Właściciel
	Oznaczenie na mapie	Powierzchnia (ha)				
374/1	S/G1	0,0034	0,0109	0,0143	PO1F/00020965/1	Gmina Września

MZA Legenda:

S/G1 służebność gruntowa - prawo przejazdu i przechodu

Urząd Geodezyjno-Kartograficzny
Zygmunt Mikołajczak
ul. Zwirki i Gosińskiego 1
62-300 Września, tel. 663 071 414
tel. (061) 438-3753, 0 603 071 414
94-753 000 30 52 P 00 81008000

Wytwarzal:

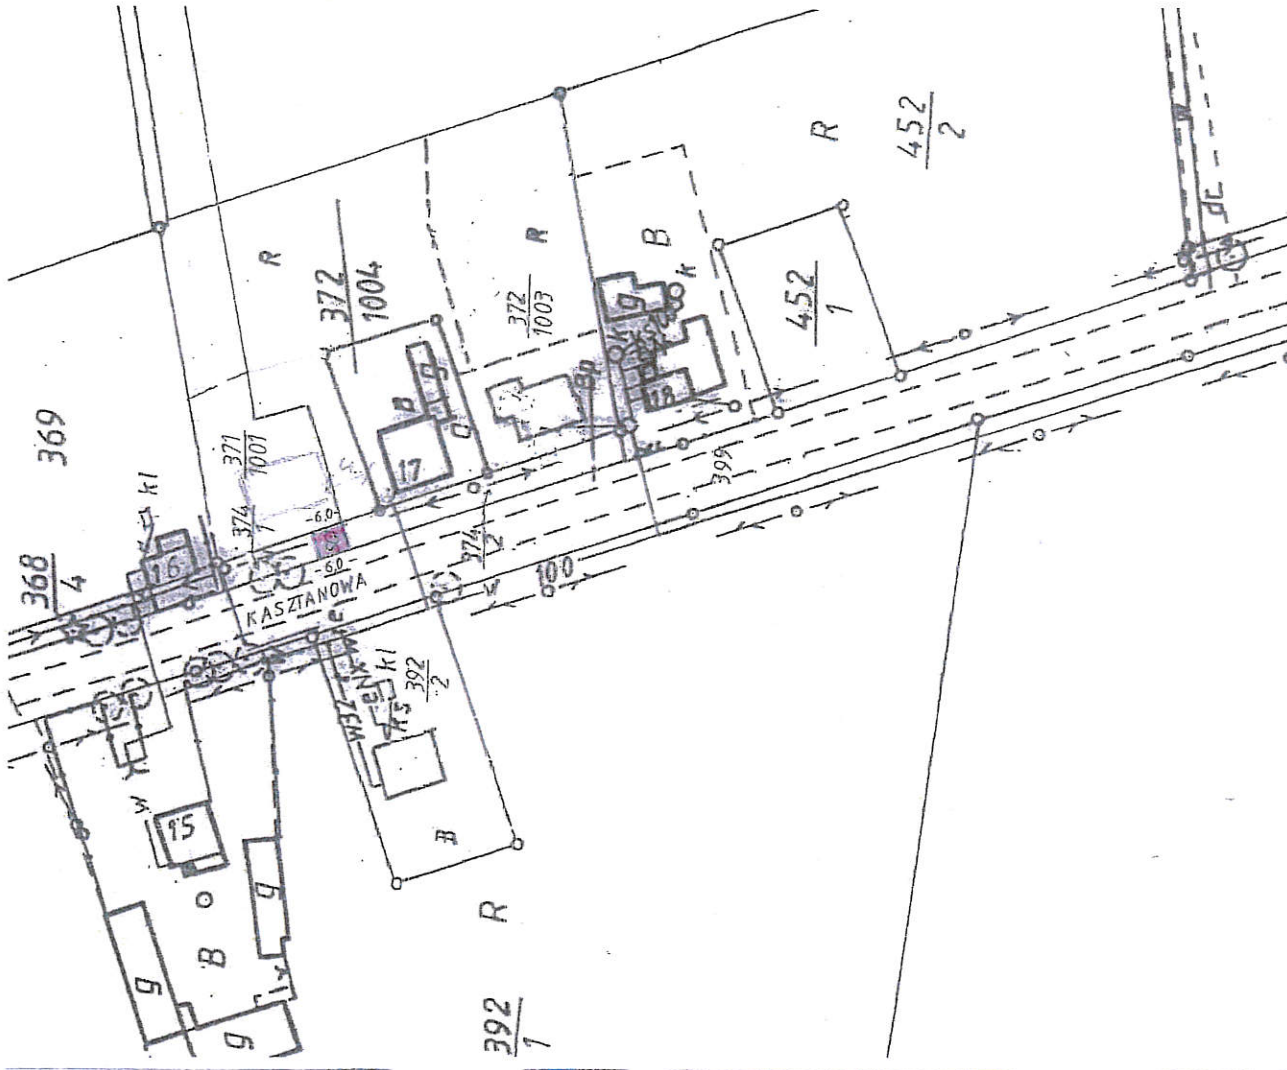

Załącznik do Zarządzenia nr
Burmistrza Miasta i Gminy Września
z dnia ... marca 2019 r.

374