

Miejscowy plan zagospodarowania przestrzennego terenów pod budownictwo mieszkaniowe w obrębie ulic: Bukowej, Jesionowej, Wierzbowej i Jaśminowej w Bierzglinku

MAPA ZASADNICZA
Skala 1:1000

KERG 304-36/2008 DZ. 2089/2008

województwo: wielkopolskie
powiat: wrzesiński
gmina: Wrzesnia
obręb: BIERZGLINEK

REPRODUKCJA ZABRONIONA
sekcja: 423.421.084
423.421.132

Załącznik nr 1 do uchwały Rady Miejskiej we Wrześni
Nr z dnia
ogłoszonej w Dzienniku Urzędowym Województwa Wielkopolskiego
Z f., Nr poz.

STAROSTA WRZESIŃSKI
Powiatowy Ośrodek Dokumentacji
Geodezyjnej i Kartograficznej we Wrześni
Na obszarze oznaczonym linią ... w terenie skrajności ...
w terenie skrajności ...
dokumenty potwierdzające ...
przyjęto do zabudowy dnia ...
i zaewidencjonowano pod nr ...
niniejsza mapa może służyć do celów projektowych
projektowane obiekty budowlane wymagające
pozwolenia na budowę podlegają wytyczeniu
linii rozgraniczających i wytyczeniu
uprawnione do wykonywania prac geodezyjnych
Wrzesnia 07.07.2008
z up. STAROSTY
dnia ...
Romana Rudzińska-Olejniczak
Z-ca Kierownika Powiatowego Ośrodka
dokumentacji Geodezyjnej i Kartograficznej


SKALA 1:1000



OZNACZENIA:

- granicza obszaru objętego planem
- nieprzekraczalna linia zabudowy
- obowiązująca linia zabudowy
- linia rozgraniczająca tereny o różnym przeznaczeniu lub różnych zasadach zagospodarowania
- MN tereny zabudowy mieszkaniowej jednorodzinnej
- UMN teren zabudowy usługowo-mieszkaniowej
- KD-D tereny dróg publicznych klasy dojazdowej
- sieć średniego napięcia wraz ze strefą oddziaływania
- pas zieleni izolacyjnej
- orientacyjny podział działki

Wyrys ze Studium uwarunkowań i kierunków
zagospodarowania przestrzennego gm. Wrzesnia

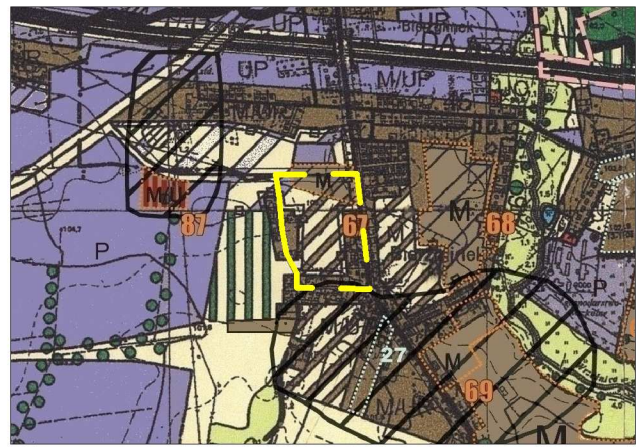

- M tereny zabudowy mieszkaniowej
- 67 oznaczenia cyfrowe obszarów zmian
- obszar objęty planem



STUDIO KOCZOROWSKI Filip Koczorowski
ul. Belszy 16, 60-195 Poznań, tel. (061) 960 10 46
PROJEKTANT GŁÓWNY:
MGR INŻ. ARCH. FILIP KOCZOROWSKI, CZŁONEK ZOIRU NR 419
ZESPÓŁ PROJEKTOWY:
MGR ALICJA CZABAŃ, CZŁONEK ZOIRU NR 22
MGR MIŁOŚĆ SURA, MGR MAGDALENA TRZPIŁ
INŻ. GRZEGORZ DOWHAN, INŻ. LUKASZ SŁUSIŃSKI