


MIEJSCOWY PLAN ZAGOSPODAROWANIA PRZESTRZENNEGO
TERENÓW BUDOWNICTWA MIESZKANIOWEGO I USŁUGI RZEMIOSŁA WE WRZEŚNI,
OBJMUJĄCY OBSZAR W OBRĘBIE ULIC KOSYNIERÓW I TORÓW PKP I TURWIDA.

Załącznik nr 1
do uchwały Nr.....**XXXIV/450/2010**
Rady Miejskiej we Wrześni
z dnia **8 listopada 2010 r.**

SKALA: 1:1000

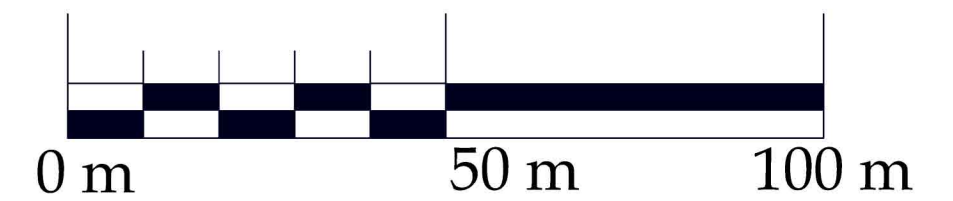

LEGENDA

GRANICA OBSZARU OBJĘTEGO MIEJSCOWYM PLANEM

LINIE ROZGRANICZAJĄCE TERENY O RÓŻNYM PRZEZNACZENIU LUB RÓŻNYCH ZASADACH ZAGOSPODAROWANIA

LINIA ZABUDOWY NIEPRZEKRACZALNA

LINIA ZABUDOWY OBOWIĄZUJĄCA

PASTECHNICZNY INFRASTRUKTURY

TERENY ZABUDOWY MIESZKANIOWEJ JENORODZINNEJ

U TEREN ZABUDOWY USŁUGOWEJ

ZP **TEREN** **ZIELENI URZĄDZONEJ**

WS TERENY WÓD POWIERZCHNIOWYCH



TEREN INFRASTRUKTURY TECHNICZNEJ
KANALIZACJI

TEREN INFRASTRUKTURY TECHNICZNEJ ELEKTROENERGETYKI

KDD TERENY DRÓG PUBLICZNYCH -DOJAZDOWYCH

KDX TERENY PUBLICZNEGO CIĄGU PIESZO-JEZDNEGO

WYRYS ZE STUDIUM
SKALA: 1:10000

GŁÓWNY PROJEKTANT: mgr inż. arch. Maria Jurchyszyn
Członek Zachodniej Okręgowej Izby Urbanistów nr Z-209

WSPÓŁPRACA: mgr inż. Andrzej Billert
mgr Wojciech Brzuchalski

granica opracowania
miejscowego planu

funkcja: tereny budownictwa mieszkaniowego
usług rzemieślniczych

NIE WYKLUCZA SIĘ ISTNIENIA W TERENIE
INNYCH NIE WYKAZANYCH NA NINIEJSZEJ
MAPIE URZĄDZEŃ PODZIEMNYCH, KTÓRE
NIE BYŁY ZGŁOSZONE DO INWENTARYZACJI

Woj.: wielkopolskie KERG: 500-249/2007
Powiat: Września D.Z. 2505/2007
Gmina: Września stan aktualny na dzień
Obręb: 27.02.2009 r
Arkuszy: 3 s.80-56(9-a, 9-c)
Działka: 4163, 4162, 4161, 4160, 4157, 4156, 4155, 4154/2, 4154/1, 4153/1, 4153/2, 4152/2, 4152/1, 4149, 4151/1, 4151/2, 4150, 4158, 242/2, 4159, 316/5, 316/1, 316/7

STAROSTA WRZESIŃSKI
Powiatowy Ośrodek Dokumentacji
Geodezyjnej i Kartograficznej we Wrzesznie
ul. Opatowska 10, 63-400 Wrzeszń

[illegible]

**Przewodnicząca Rady Miejskiej
we Wrześni
/-/Bożena Nowacka**