


Miejscowy plan zagospodarowania przestrzennego pod budownictwo mieszkaniowe w obrębie nieruchomości nr 168/4 w Gutowie Wielkim

Załącznik nr 1 do uchwały Rady Miejskiej we Wrześni
NrIV/44/2011..... z dnia24 lutego 2011.....
ogłoszonej w Dzienniku Urzędowym Województwa Wielkopolskiego
zr., Nr poz.

OZNACZENIA

- granica obszaru objętego planem
- linia rozgraniczająca tereny o różnym przeznaczeniu
- obowiązująca linia zabudowy
- nieprzekraczalna linia zabudowy
- MN tereny zabudowy mieszkaniowej jednorodzinnej
- RM teren zabudowy zagrodowej w gospodarstwach ogrodniczych
- KD-D teren drogi publicznej, klasy dojazdowej
- - - orientacyjny podział działki
- zieleni izolacyjna

WYRYS ZE STUDIUM UWARUNKOWAŃ I KIERUNKÓW
ZAGOSPODAROWANIA GMINY WRZESŃ

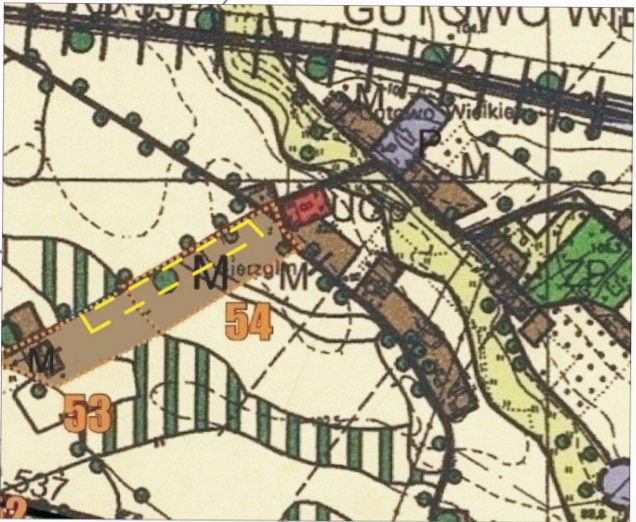

M tereny zabudowy mieszkaniowej
54 obszar objęty planem

SKALA 1:1000

0 10 20 50 metry

MAPA ZASADNICZA
skala 1:1000

KERG. 318-18/2008

DZ.5467/2008

województwo: wielkopolskie

REPRODUKCJA ZABRONIONA

powiat: wrzesiński

sekcja: 423.244.211

gmina: Września

obręb: GUTOWO WIELKIE

Usługi Geodezyjno-Kartograficzne
MIROSLAW GOŁAWSKI
Upr. Zawodowe Nr 13964
GUTOWO WIELKIE 4, 62-502 Wąglarki
tel. (051) 436-12-75, 0602-135 929
fax 785-101 22-00, RPK 630575425

Nie wyklucza się istnienia w terenie innych nie wykazanych na niniejszej mapie urządzeń podziemnych, które nie były zgłoszone do inwentaryzacji.

Wszelkie trwałe obiekty budowlane podlegają wytyczeniu przez jednostki wykonawstwa geodezyjnego (Ustawa z dnia 1.05.1989 r. Prawo geodezyjne i kartograficzne, Art. 27 ust. 2 pkt. 2 - Dz.U. Nr 100 poz. 1086 z roku 2000 r.)

Stan aktualny na dzień: 10.12.2008 r.

STAROSTA WRZESIŃSKI
Powiatowy Ośrodek Dokumentacji
Geodezyjnej i Kartograficznej we Wrześni

Na podstawie uchwały Rady Miejskiej we Wrześni z dnia 24.02.2011 r. Nr IV/44/2011, w sprawie miejscowego planu zagospodarowania przestrzennego dla terenu o nr 168/4 w Gutowie Wielkim, gmina Września, powiat wrzesiński, województwo wielkopolskie, zatwierdzam niniejszym załącznik nr 1 do uchwały.

Września, 29.12.2008 r.

Stanisław Wrzesiński