



## INFORMACJA BURMISTRZA MIASTA I GMINY WRZEŚNIA

Burmistrz Miasta i Gminy Września na podstawie art. 39 ust. 6a ustawy z dnia 21 marca 1985r. o drogach publicznych (Dz. U. z 2016 r. poz. 1440 z późniejszymi zmianami) informuje o zamiarze **budowy układu drogowego wraz z niezbędną infrastrukturą towarzyszącą łączącego drogę krajową nr 15 z drogą krajową nr 92 na terenie Gminy Września „Mała obwodnica”.**

W ramach inwestycji może powstać obowiązek wybudowania w pasie drogowym kanału technologicznego, o ile w ciągu 60 dni od daty umieszczenia niniejszej informacji na stronie internetowej, zgłosi się podmiot zainteresowany udostępnieniem takiego kanału. Kanał udostępniany jest na zasadach uregulowanych w art. 39 ust. 7 – 7f ustawy o drogach publicznych.

Zgłoszenia należy kierować na piśmie na adres:

**Urząd Miasta i Gminy we Wrześni  
ul. Ratuszowa 1  
62-300 Września**

Jak stanowi art. 4 pkt.15a powołanej ustawy, kanał technologiczny to ciąg osłonowych elementów obudowy, studni kablowych oraz innych obiektów lub urządzeń służących umieszczeniu lub eksploatacji:

- a) urządzeń infrastruktury technicznej związanych z potrzebami zarządzania drogami lub potrzebami ruchu drogowego,
- b) linii telekomunikacyjnych wraz z zasilaniem oraz linii energetycznych, niezwiązanych z potrzebami zarządzania drogami lub potrzebami ruchu drogowego.

Informuję ponadto, że w myśl art. 39 ust. 6b ustawy o drogach publicznych z dnia 21 marca 1985 r., podmiot który zgłosi zainteresowanie udostępnieniem przez zarządcę drogi kanału technologicznego, a następnie po jego wybudowaniu nie złoży oferty (zawarcia umowy najmu lub dzierżawy kanału), jest obowiązany zwrócić zarządcy drogi koszty wybudowania kanału technologicznego, o ile nie udostępniono tego kanału innym podmiotom.


Do wiadomości:  
Prezes Urzędu Komunikacji Elektronicznej  
ul. Marcina Kasprzaka 18/20  
01-211 Warszawa  
Załącznik:  
Mapka sytuacyjna

**BURMISTRZ**  
*Kałużny*  
**Tomasz Kałużny**


Załącznik do pisma nr LUK.RI.70M.49.2017 z dn. 08.11.2017r.

# PLAN ORIENTACYJNY

SKALA: 1:10 000

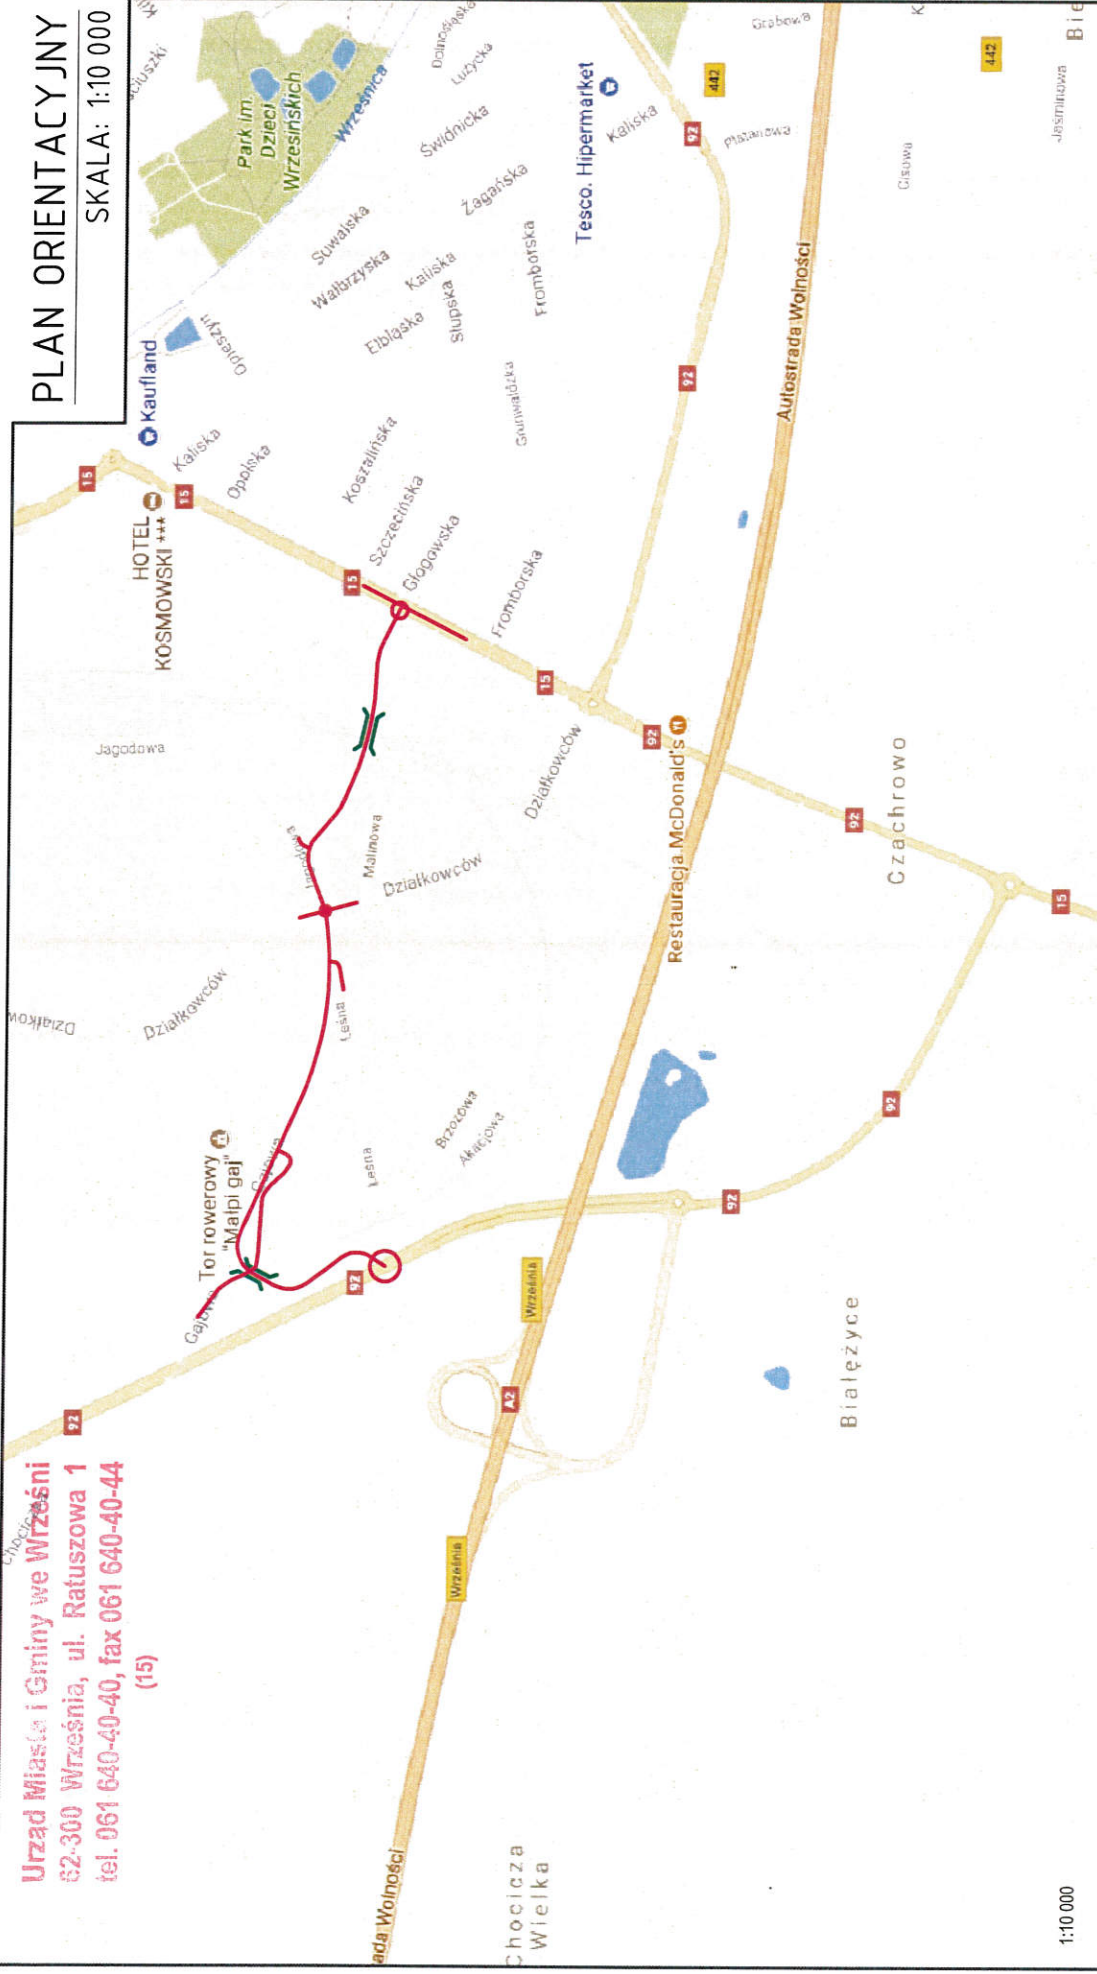

Urząd Miasta i Gminy we Wrzeszniu  
 62-300 Wrzesznie, ul. Ratuszowa 1  
 tel. 061 640-40-40, fax 061 640-40-44  
 (15)

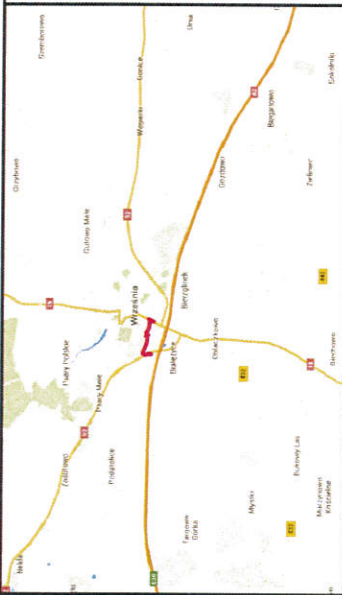

## LEGENDA:

- planowany układ drogowy
- - - planowany wiadukt



SMP Projektanci Sp. z o.o. Sp. k.  
 ul. Głuchowska 1  
 60-101 Poznań  
 www.smpprojektanci.pl  
 e-mail: biuro@smpprojektanci.pl  
 tel. 61 861 95 35, fax: 61 861 06 44  
 NIP 779-237-1-246 REGON 301375359

Investor:	Gmina Wrzesznie ul. Ratuszowa 1, 62-300 Wrzesznie
Nazwa Inwestycji:	Budowa układu drogowego wraz z niezbędną infrastrukturą towarzyszącą łączącego drogę krajową nr 15 z drogą krajową nr 92 na terenie Gminy Wrzesznie
Tytuł rysunku:	Plan orientacyjny
Nr	01
Nr umowy: WIK.ZP.272.10.110.2017	Data opracowania: 08/2017
	Skala: 1:10000