Mapa zasadnicza
Skala 1:1 000

PODGiK we Wrześni
Niniejszy dokument wydano jednostce wykonawstwa geodezyjnego w związku ze zgłoszeniem roboty geodezyjnej DZ 4668/08

GUTOWO MAŁE

skala 1 : 1000

MIEJSCOWY PLAN ZAGOSPODAROWANIA PRZESTRZENNEGO POD BUDOWNICTWO MIESZKANIOWE W OBRĘBIE NIERUCHOMOŚCI O NUMERACH GEODEZYJNYCH 134/12, 134/13 i 135 W GUTOWIE MAŁYM

PODZIAŁKA LINIOWA
0 10 20 30 40 50

ZAŁĄCZNIK DO UCHWAŁY NR .....
Z DNIA .....

FRAGMENT STUDIUM UWARUNKOWAŃ I KIERUNKÓW ZAGOSPODAROWANIA RZESTRZENNEGO GMINY WRZEŚNIA – zatwierdzonego uchwałą Rady Miejskiej we Wrześni nr IX/108/99 z dnia 27.07.1999 r. ze zmianami : uchwała nr XII/ 99 /2003 z dnia 09.072003r. oraz uchwała nr XIV/190/2009 z dnia 15.05.2008r.

M — tereny zabudowy mieszkaniowej

Granica obszaru objętego m.p.z.p.

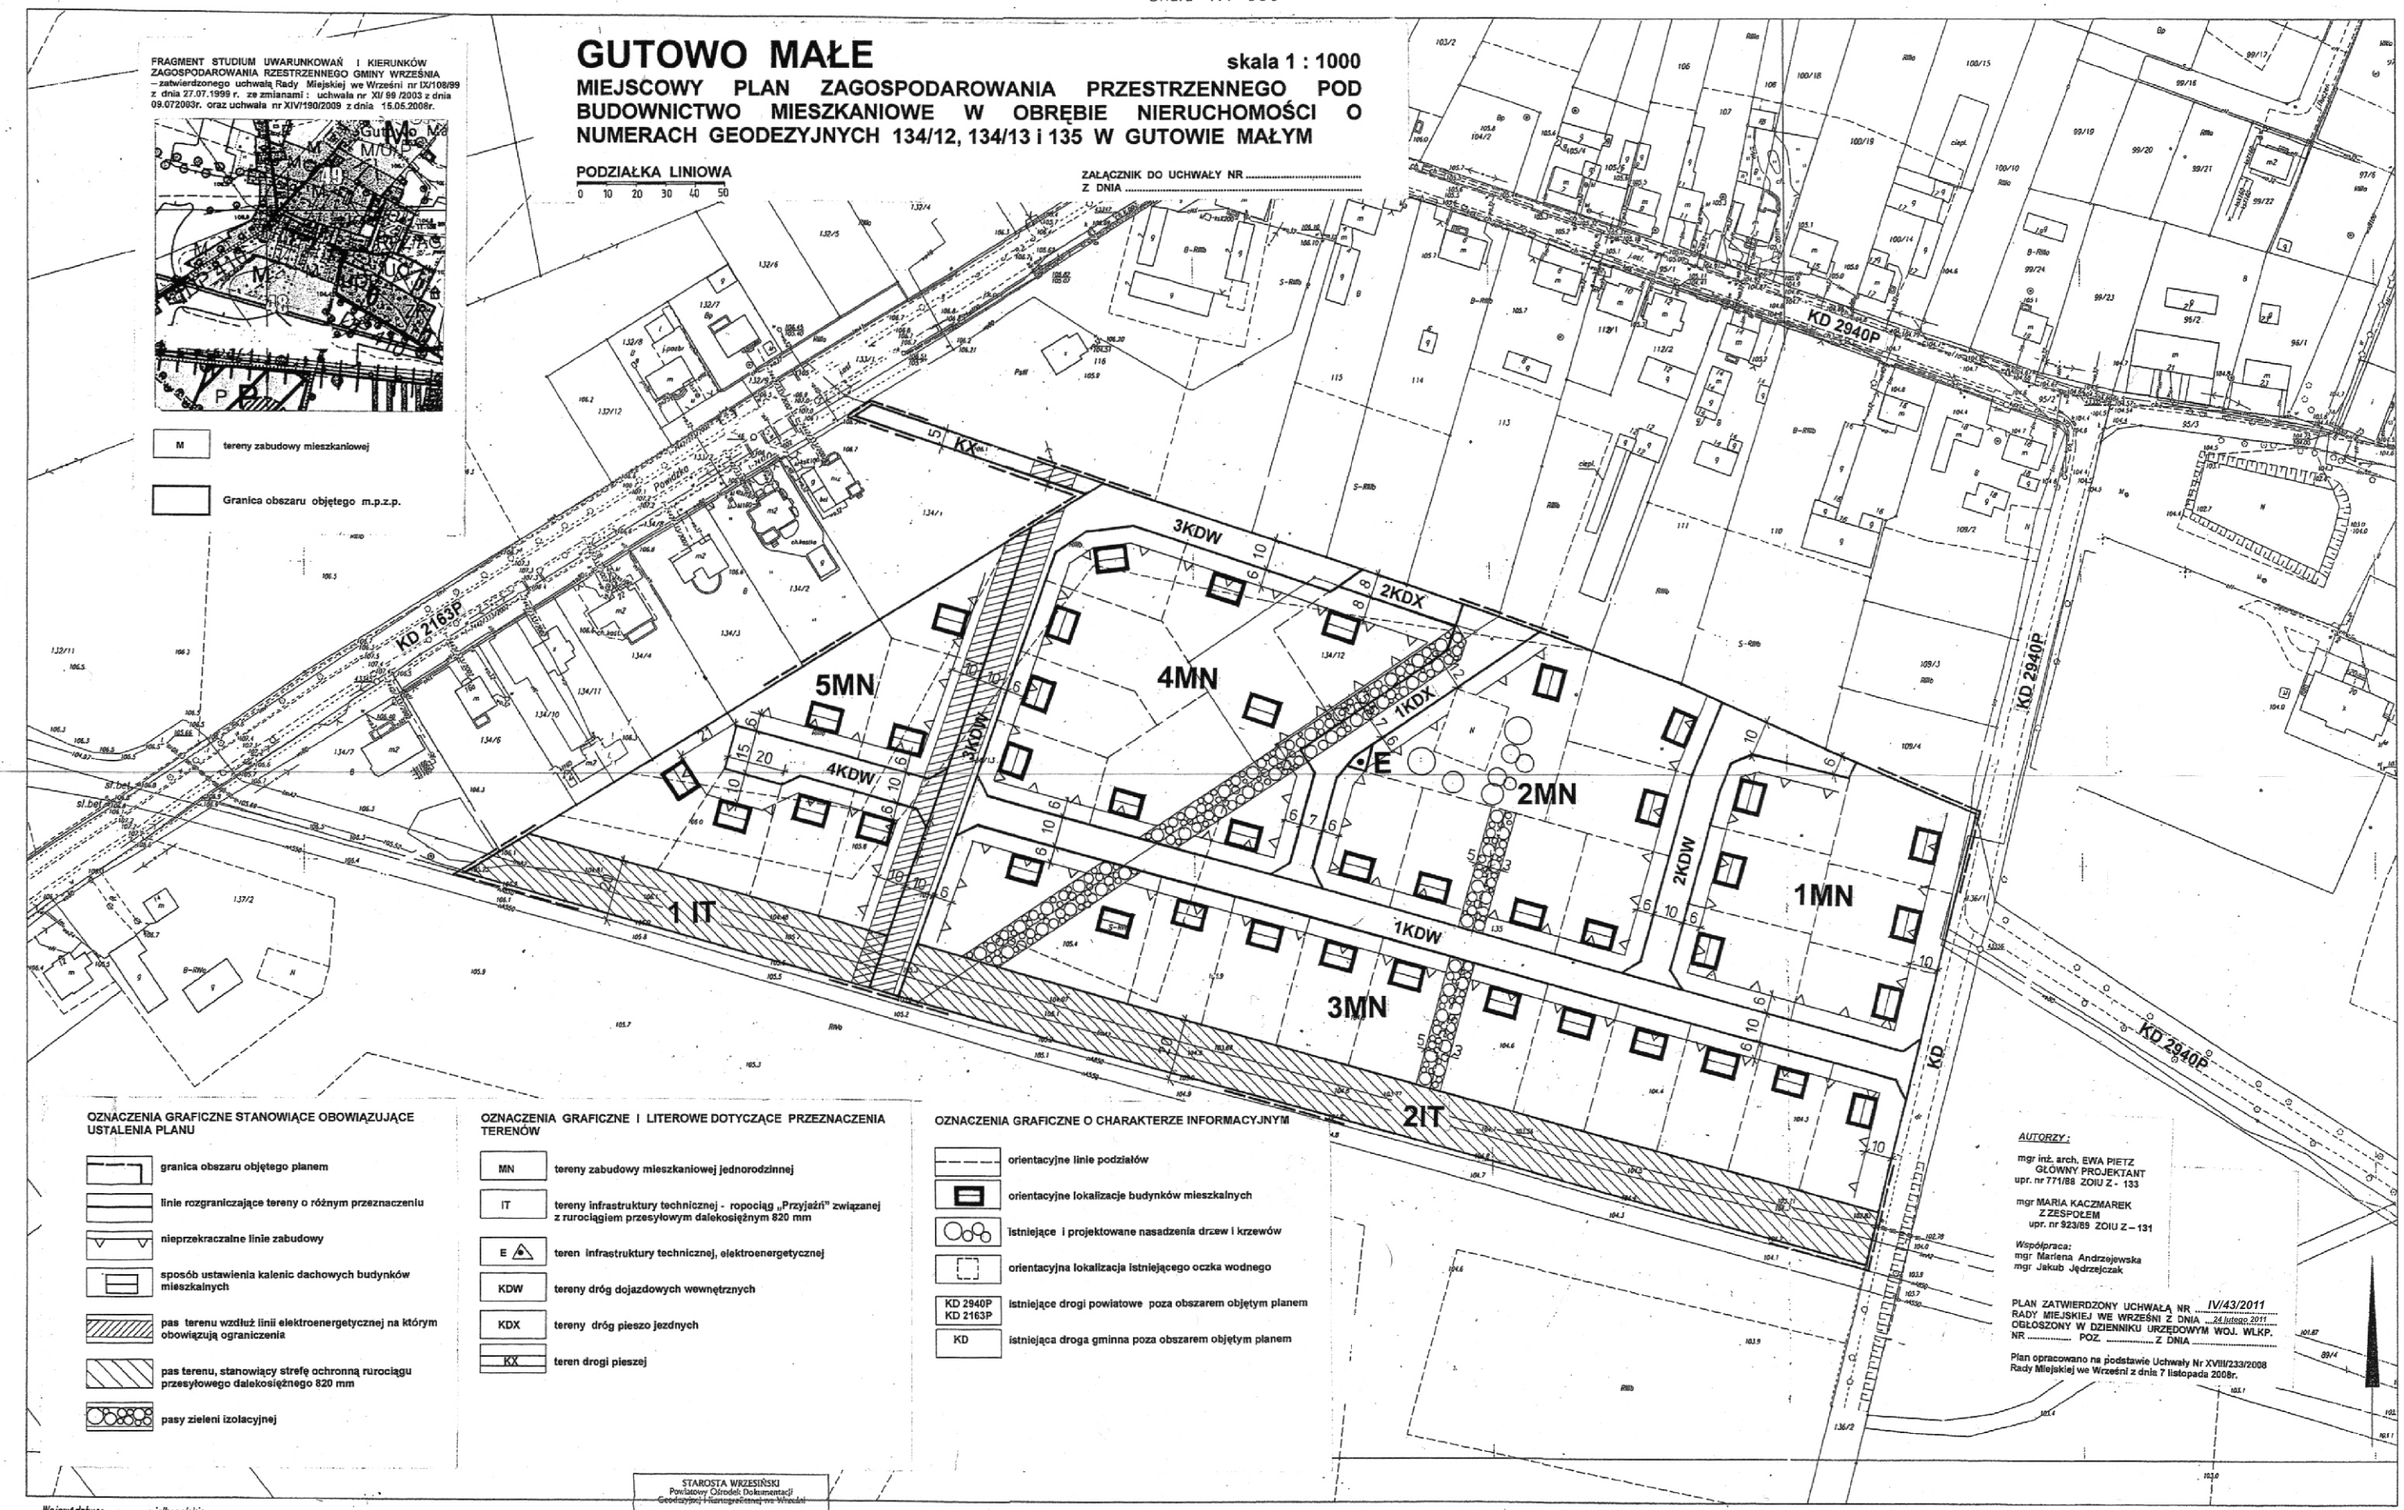

OZNACZENIA GRAFICZNE STANOWIĄCE OBOWIĄZUJĄCE USTALENIA PLANU

- granica obszaru objętego planem
- linie rozgraniczające tereny o różnym przeznaczeniu
- nieprzekraczalne linie zabudowy
- sposób ustawienia kalenic dachowych budynków mieszkalnych
- pas terenu wzdłuż linii elektroenergetycznej na którym obowiązują ograniczenia
- pas terenu, stanowiący strefę ochronną rurociągu przesyłowego dalekosiężnego 820 mm
- pasy zieleni izolacyjnej

OZNACZENIA GRAFICZNE I LITEROWE DOTYCZĄCE PRZEZNACZENIA TERENÓW

MN	tereny zabudowy mieszkaniowej jednorodzinnej
IT	tereny infrastruktury technicznej - ropociąg „Przyjaźń" związanej z rurociągiem przesyłowym dalekosiężnym 820 mm
E	teren infrastruktury technicznej, elektroenergetycznej
KDW	tereny dróg dojazdowych wewnętrznych
KDX	tereny dróg pieszo jezdnych
KX	teren drogi pieszej

OZNACZENIA GRAFICZNE O CHARAKTERZE INFORMACYJNYM

- orientacyjne linie podziałów
- orientacyjne lokalizacje budynków mieszkalnych
- istniejące i projektowane nasadzenia drzew i krzewów
- orientacyjna lokalizacja istniejącego oczka wodnego

KD 2940P KD 2163P	istniejące drogi powiatowe poza obszarem objętym planem
KD	istniejąca droga gminna poza obszarem objętym planem

AUTORZY :

mgr inż. arch. EWA PIETZ
GŁÓWNY PROJEKTANT
upr. nr 771/88 ZOIU Z - 133

mgr MARIA KACZMAREK
Z ZESPOŁEM
upr. nr 923/89 ZOIU Z – 131

Współpraca:
mgr Mariena Andrzejewska
mgr Jakub Jędrzejczak

PLAN ZATWIERDZONY UCHWAŁĄ NR *IV/43/2011*
RADY MIEJSKIEJ WE WRZEŚNI Z DNIA *24 lutego 2011*
OGŁOSZONY W DZIENNIKU URZĘDOWYM WOJ. WLKP.
NR ..... POZ. ..... Z DNIA .....

Plan opracowano na podstawie Uchwały Nr XVIII/233/2008 Rady Miejskiej we Wrześni z dnia 7 listopada 2008r.

Województwo: wielkopolskie
Gmina: Gmina Września
Obręb: Gutowo Małe
Arkusz ewidencyjny: 2 s.423.243.201;202

Przedsiębiorstwo Usług Geodezyjno Kartograficznych
G E O S A F s.c.
Janusz Kaczmarek & Bogusław Kowalewski
62-300 Września, ul. Jana Pawła II 32
Reg. 62112: 3.3.3, NIP 789-14-51-976
tel. (0-61) 436-44-78

Janusz Kaczmarek
Geodeta uprawniony
Upr. zawod. Nr 911.2

STAROSTA WRZESIŃSKI
Powiatowy Ośrodek Dokumentacji Geodezyjnej i Kartograficznej we Wrześni
Na obszarze oznaczonym linią koloru [illegible] w Wrześni sporządzono mapę zasadniczą. Dokumentację [illegible] w zasobie mapy zasadniczej pod nr ... 2011 - 53 - 4000
Niniejszą mapę można użyć do celów projektowania. Projektowane obiekty budowlane wymagające [illegible] na podstawie podkładu wykonanego [illegible] przez jednostki uprawnione do wykonywania prac geodezyjnych.
Września 27. 11. 2008 z up. STAROSTY
dnia .....